


Kortbilag 3: Fremtidige forhold

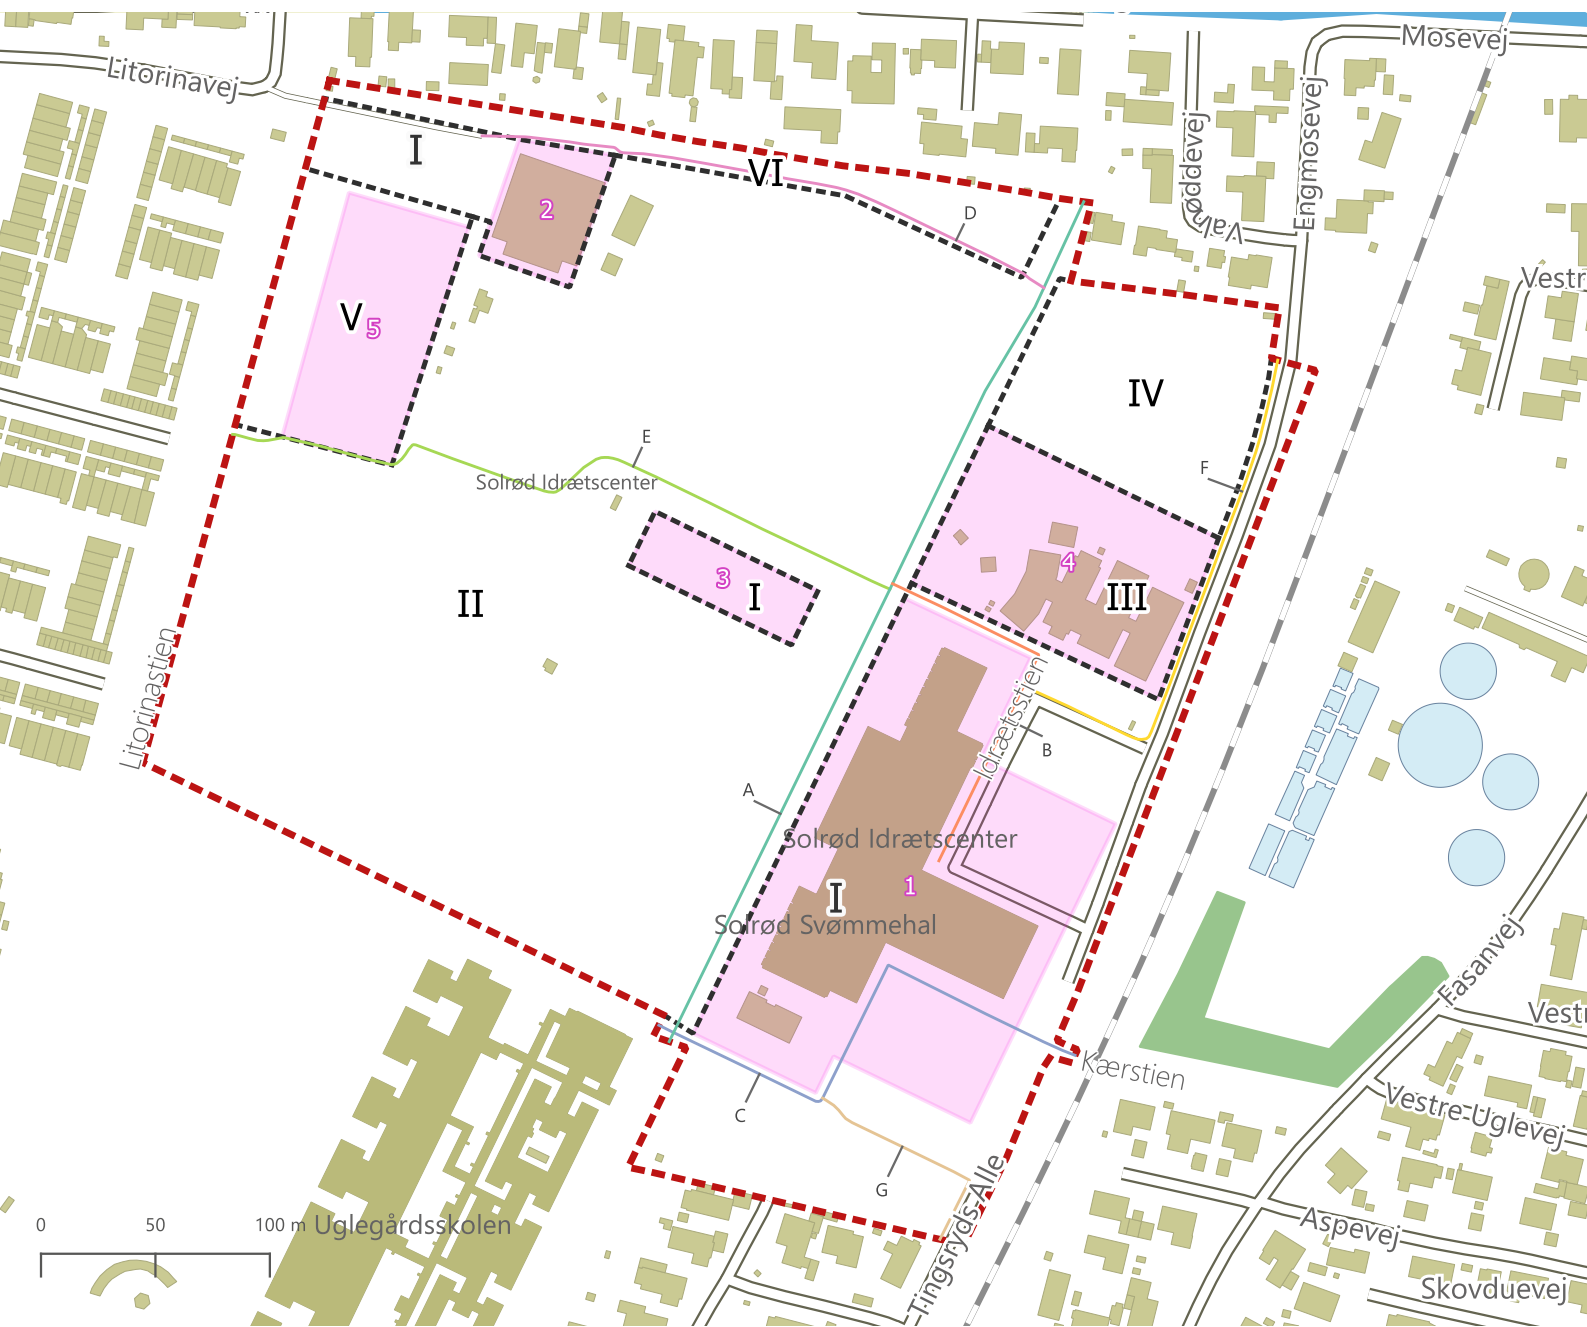

Signaturforklaring

	Plangrænse - Stiplet Rød	Stier		D
	Delområdegrænse		A - Mosestien	E
I - VI	Delområdenummer		B - Idrætstien	F
	Byggefelter		C - Kærstien	G