



Kortbilag 3a: Særlige byggelinjer

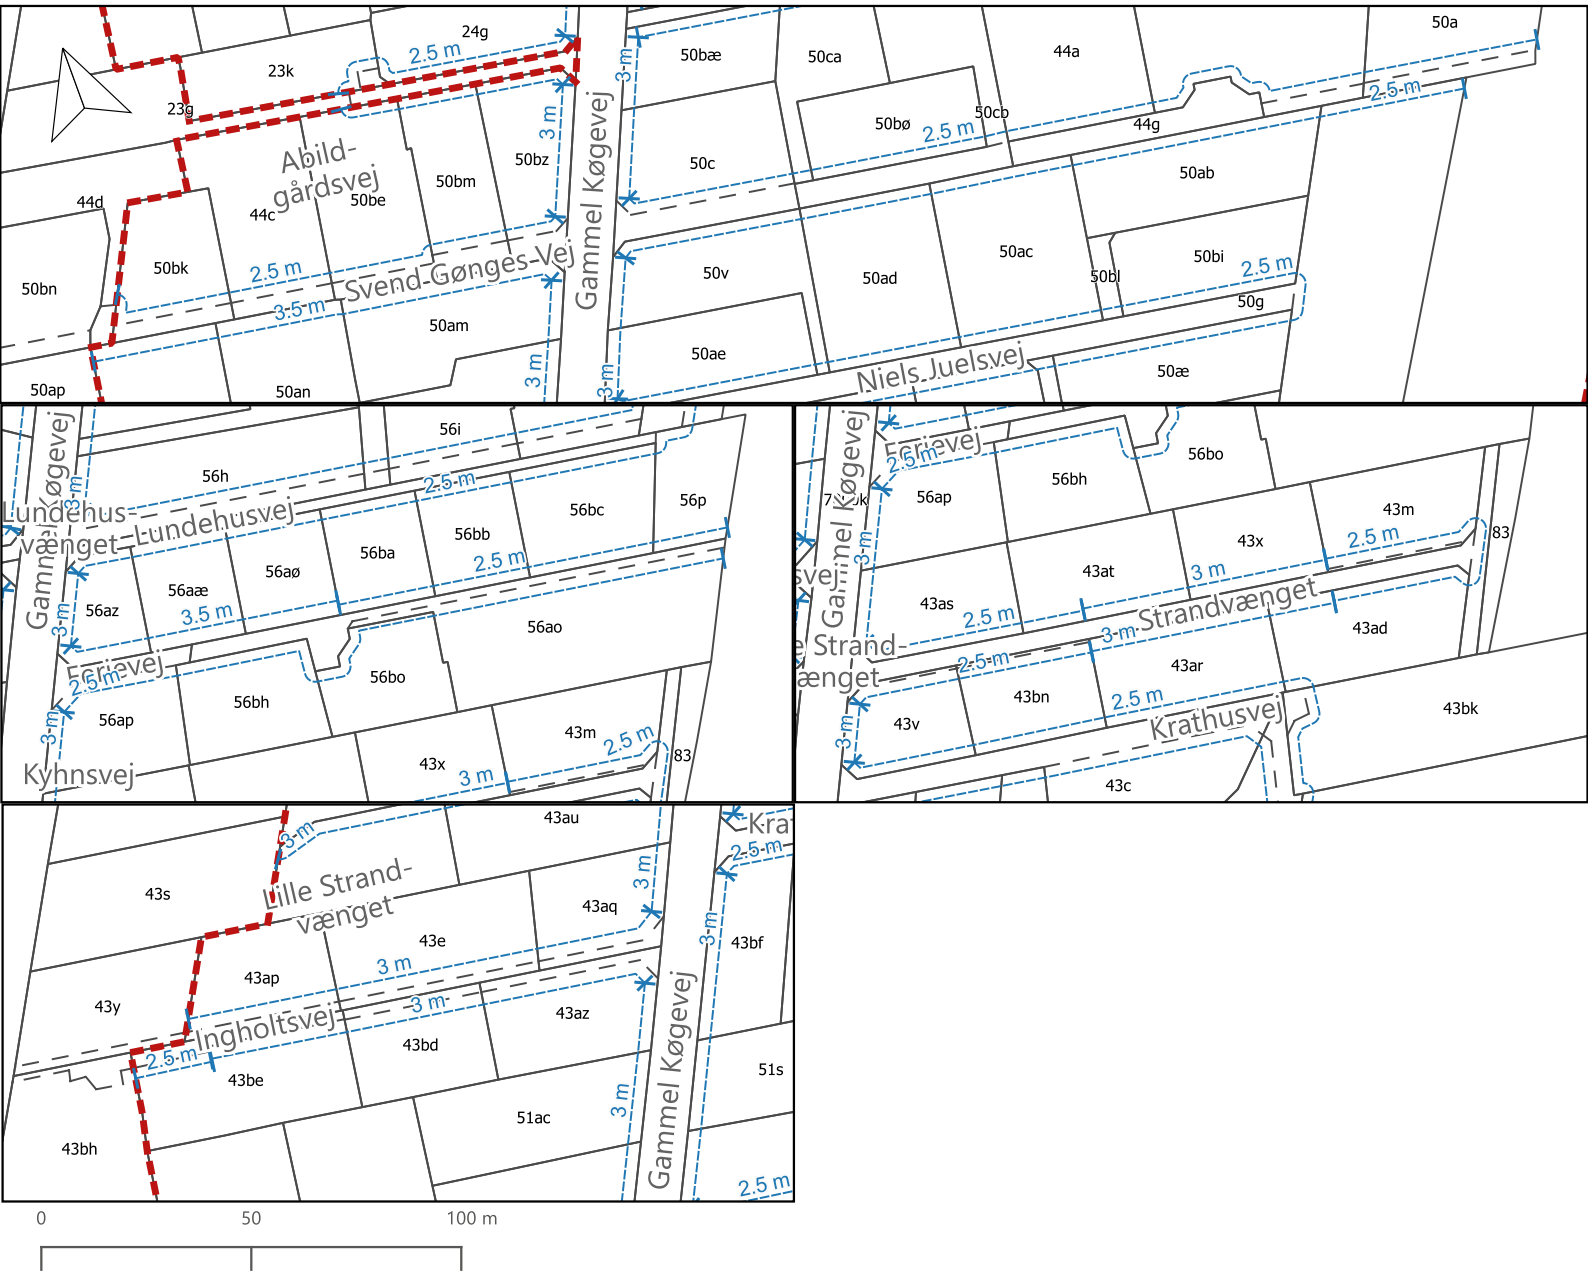

Signaturforklaring

- Plangrænse for lokalplan 316.7
- Matrikelskel m. matrikelnummer
- Optaget vej
- Byggelinje
Viser afstand fra byggelinje til matrikelskel.
Hvis der findes optaget vej i Matriklen, er det afstand til denne.

Kortbilag 3b: Særlige byggelinjer

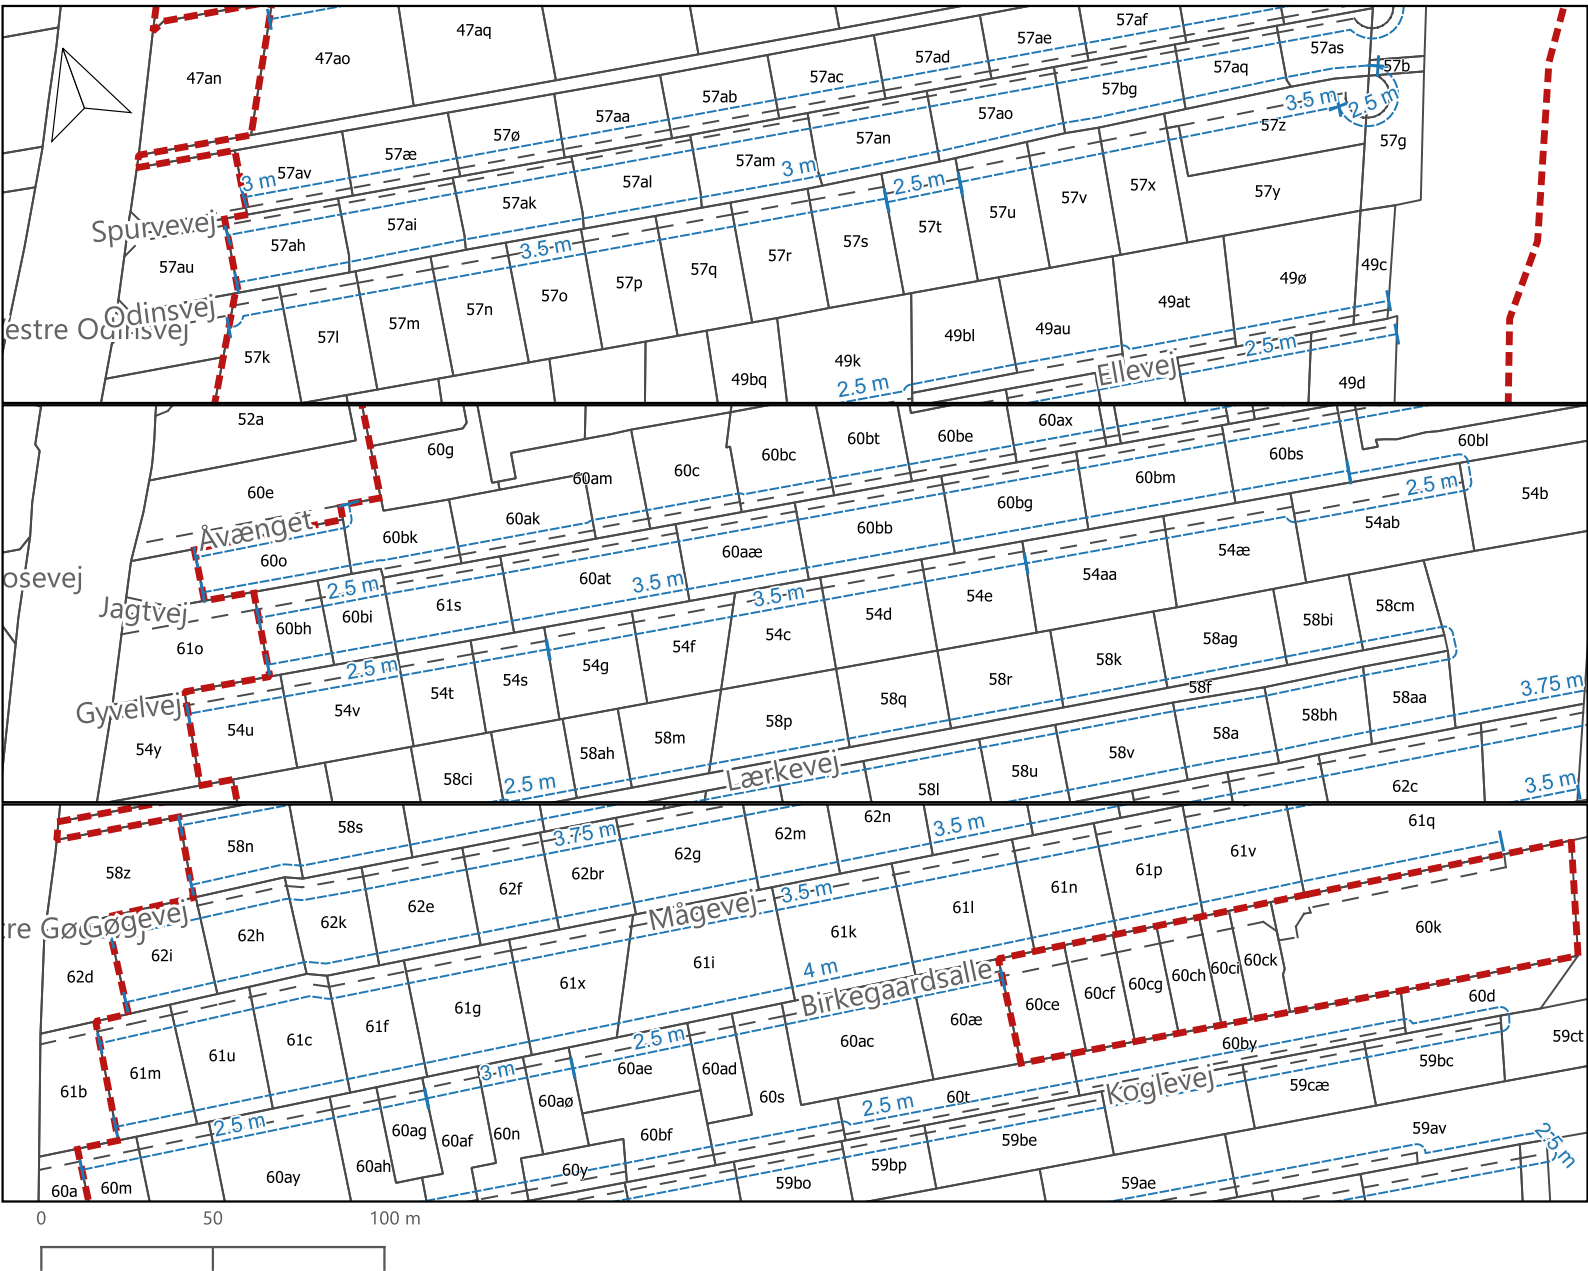

Signaturforklaring



Plangrænse for lokalplan 316.7



Matrikelskel m. matrikelnummer



Optaget vej




Byggelinje

Viser afstand fra byggelinje til matrikelskel.

Hvis der findes optaget vej i Matriklen, er det afstand til denne.

Kortbilag 3c: Særlige byggelinjer

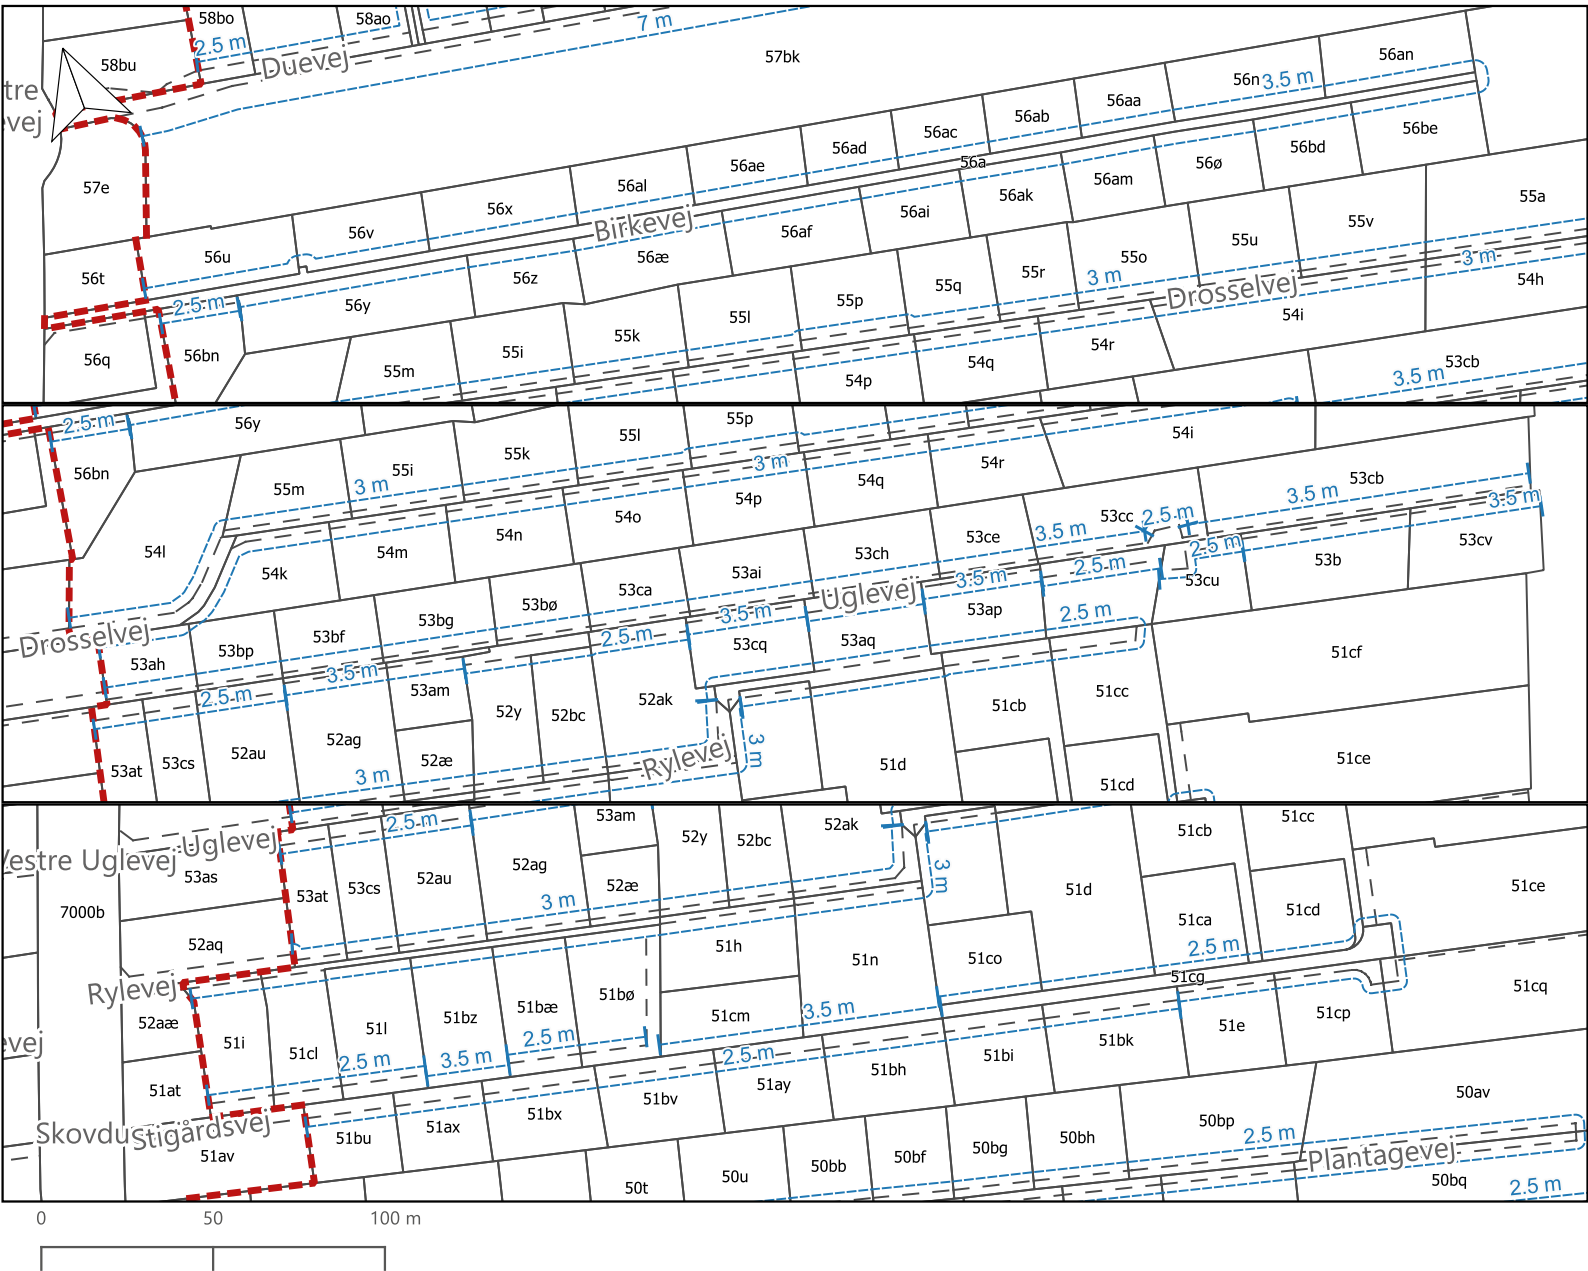

Signaturforklaring

-  Plangrænse for lokalplan 316.7
-  Matrikelskel m. matrikelnummer
-  Optaget vej
-  Byggelinje
Viser afstand fra byggelinje til matrikelskel.
Hvis der findes optaget vej i Matriklen, er det afstand til denne.