


Kortbilag 2: Fremtidige forhold - Delområder og byggefelter

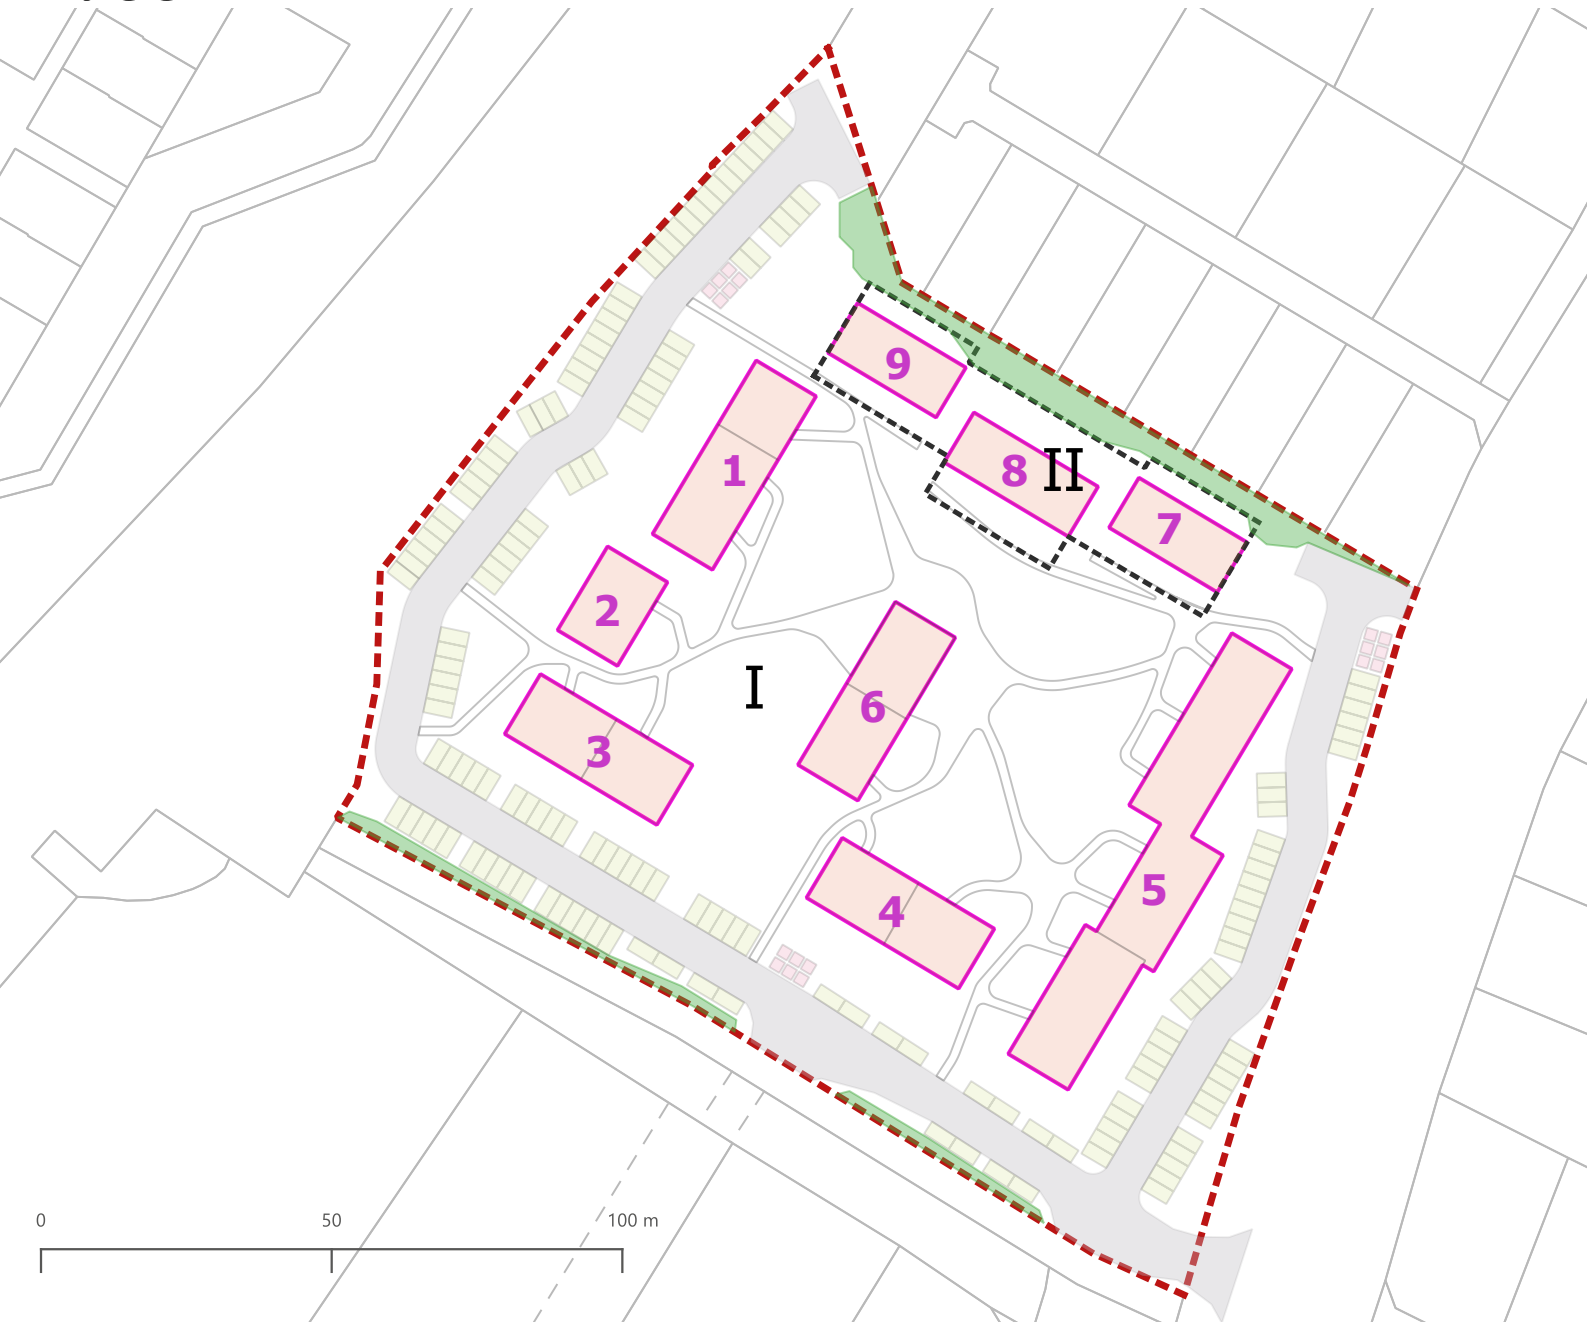

Signaturforklaring

- 

Plangrænse for lokalplan 416.2
- 

Delområdegrænse m. delområdenummer
- 

Byggefelter m. byggefelt nummer