


Signatur:

Matrikelafgrænsning

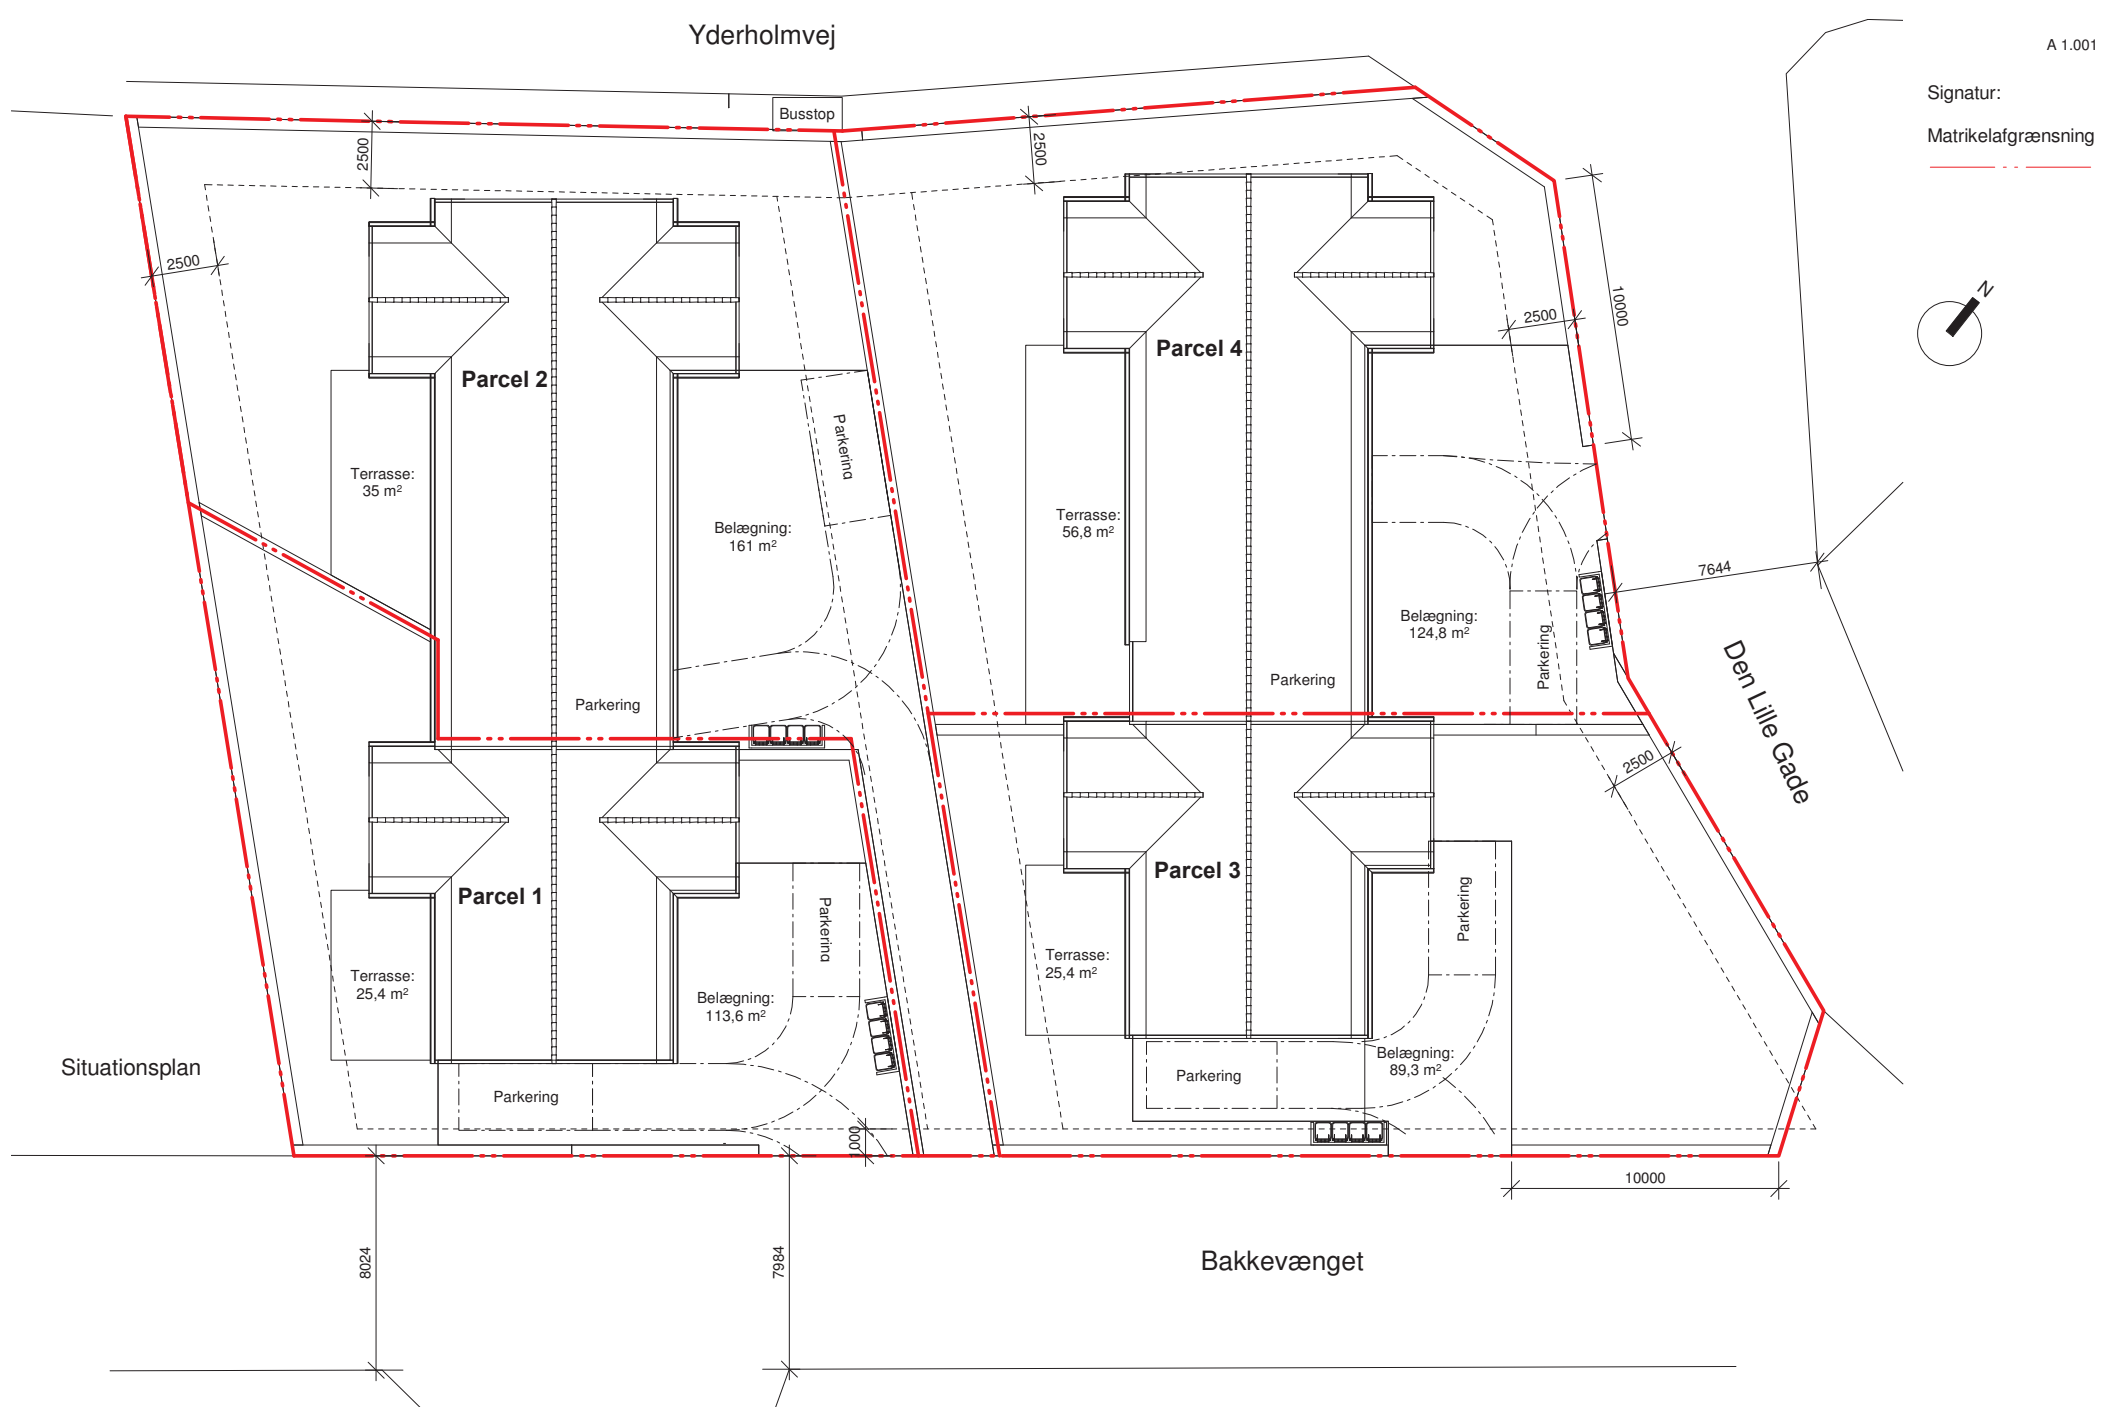

Kortbilag 4: Situationsplan og matrikelsag