



Facade Nord

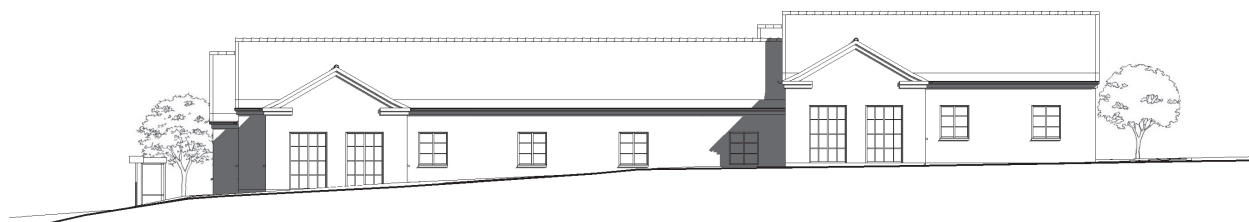

Facade Vest

Bilag 5: Opstaltninger

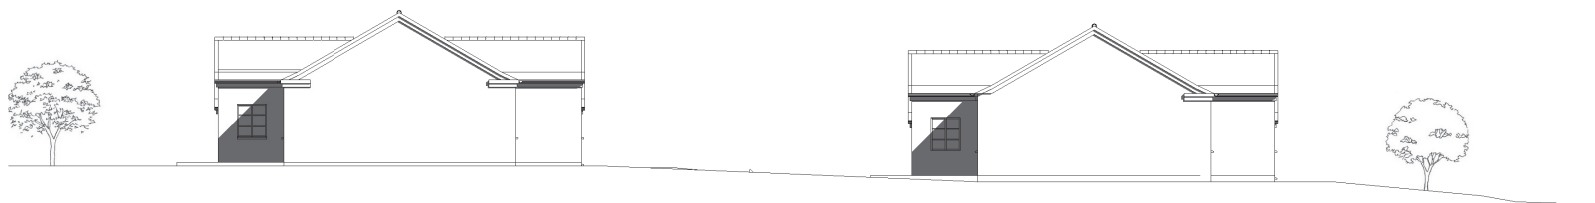

Facade Syd



Facade Øst