


Øvrige bilag 4: Snitte tegninger af tæt-lav bebyggelse

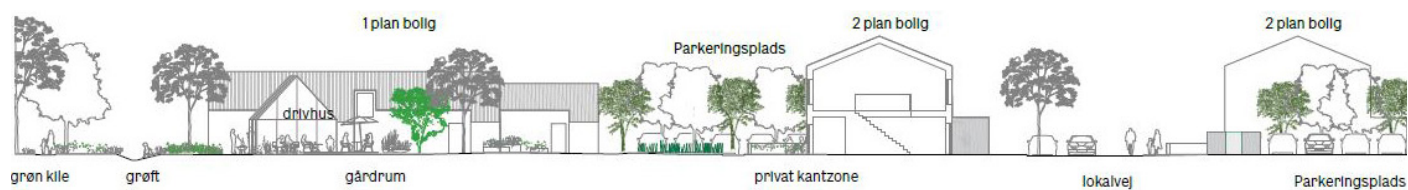

Snitte tegning af en åben tæt-lav boligklynge.



Snitte tegning af en lukket tæt-lav boligklynge.